


GEMEINDE PRUCHTEN BEBAUUNGSPLAN NR. 14 "NEUBAU KITA PRUCHTEN" - BIOTOPTYPENPLAN

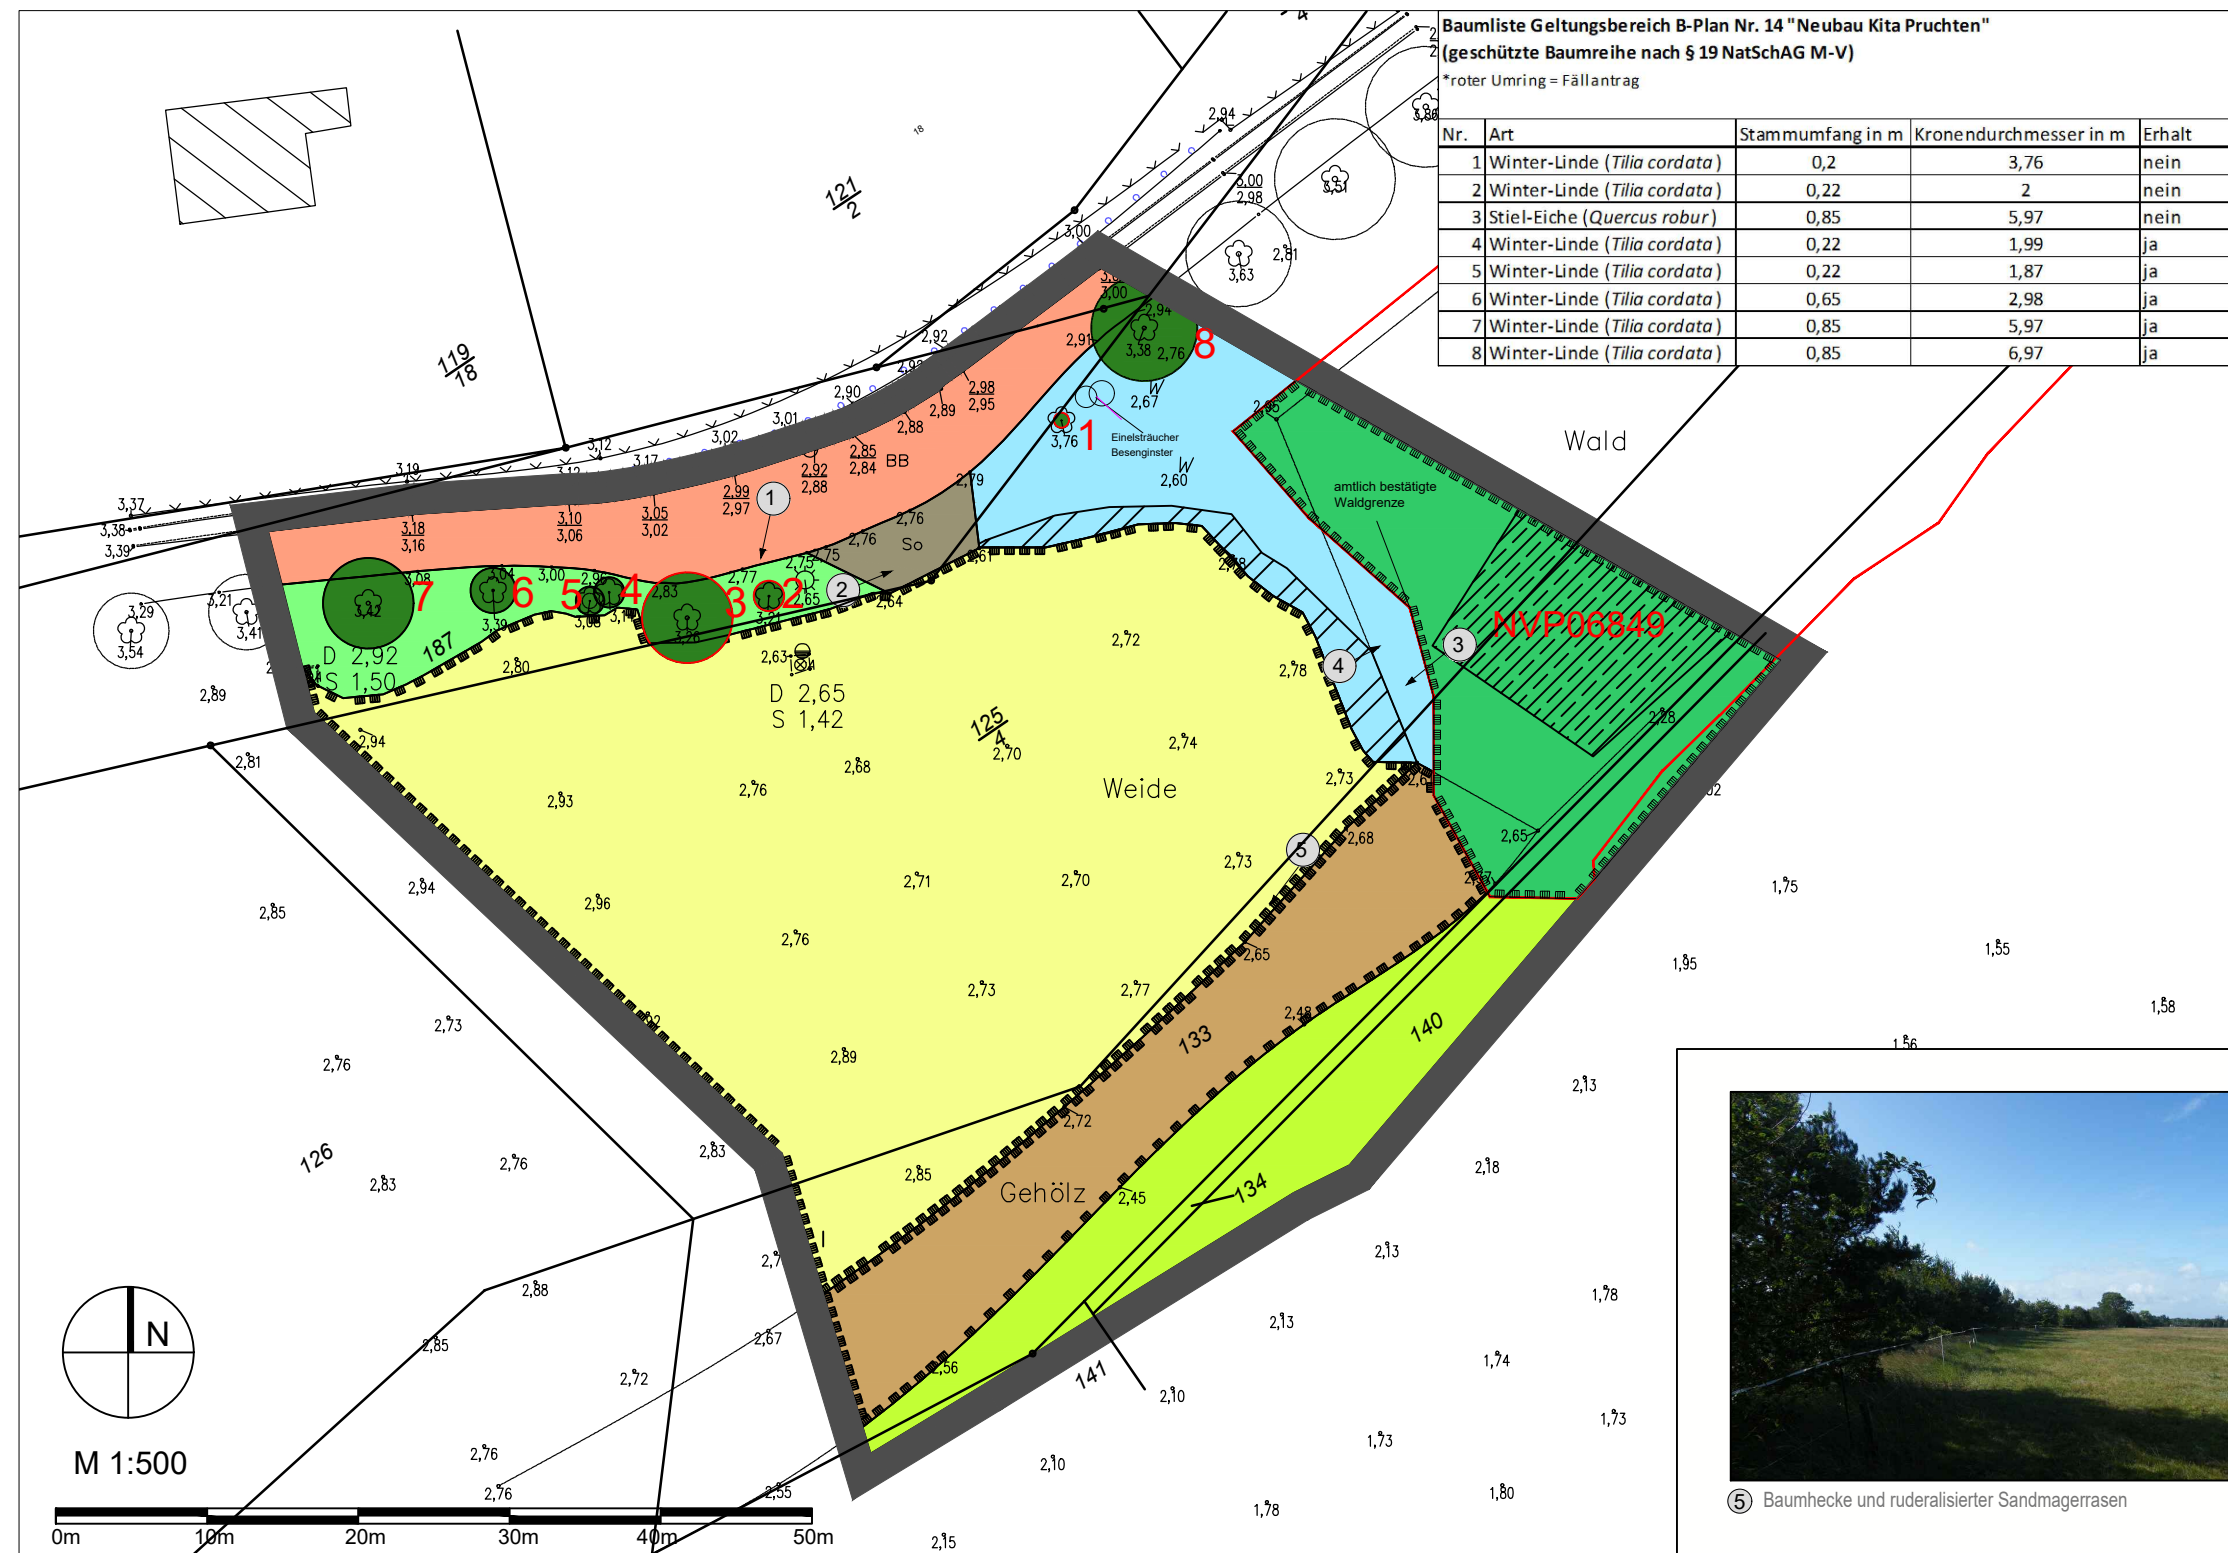

LEGENDE BIOTOPTYPEN

- Wälder (W)**
 - 1.10 Laubholzbestand heimischer Baumarten (WV)
 - 1.10.3 Sonstiger Laubholzbestand heimischer Baumarten (WXS), erfüllt die Bedingungen des gesetzlichen Biotopschutzes nach § 20 NatSchAG M-V, somit gesamte Waldfläche = 2.2.1 (BFX)
 - Feldgehölze, Allen und Baumreihen (B)**
 - 2.3 Feldgehölz mit Bäumen (BF)
 - 2.2.1 Feldgehölz aus überwiegend heimisch Baumarten (BFX), NVP06849 - § 20 NatSchAG M-V, überprägt durch Zitterpappelaufwuchs
 - 2.3 Feldhecke (BH)
 - 2.3.3 Baumhecke (BHB), § 20 NatSchAG M-V
 - 2.6 Baumreihe (BR)
 - 2.6.2 Baumreihe (BRR), § 19 NatSchAG M-V, z.T. auch nachgepflanzte, jüngere Bäume
 - Trocken- und Magerrasen, Zwergstrauchheiden (T)**
 - 8.2 Sandmagerrasen (TM)
 - 8.2.2 Ruderalisierter Sandmagerrasen (TMD), § 20 NatSchAG M-V, RL 3 M-V Art
 - Grünland und Grünlandbrachen (T)**
 - 9.2 Frischgrünland auf Mineralstandorten (GM)
 - 9.2.3 Artenarmes Frischgrünland (GMA)
 - Staudensäume, Ruderalfluren und Trittrassen (R)**
 - 10.1 Staudensaum und Ruderalflur (RH)
 - 10.1.4 Ruderaler Kriechrasen (RHK), Landreitgras-Flur
 - 10.1.4 Ruderaler Kriechrasen (RHK), mit Prägung durch Beweidung
 - Grünanlagen der Siedlungsbereiche (P)**
 - 13.3 Freifläche des Siedlungsbereiches (PE)
 - 13.3.1 Artenreicher Zierrasen (PEG)
 - Biotoptypen der Siedlungs-, Verkehrs- und Industrieflächen (O)**
 - 14.4 Einzel- und Reihenhausbebauung (OE)
 - 14.4.2 Lockeres Einzelhausgebiet (OEL)
 - 14.7 Verkehrsfläche (OV)
 - 14.7.2 Versiegelter Rad- und Fußweg (OVF)
 - 14.7.3 Wirtschaftsweg, nicht oder teilversiegelt (OVU)
 - 14.7.5 Straße (OVL)
- Sonstige Planzeichen
- ⊙ Blickrichtung Foto
 - ⊙ Laubbaum
 - - - Zaun
 - ▬ Amtlich bestätigte Waldgrenze
 - ▬ nach § 20 NatSchAG M-V geschütztes Biotop



PROJEKTNAME
Gemeinde Pruchten Bebauungsplan Nr. 14 "Kita Pruchten"

PLANBEZEICHNUNG Biotoptypenplan	PLANNUMMER 1.1
MASSSTAB 1:500	DATUM 19.07.2021
	REARBEITUNG Schmidt

Gemeinde Pruchten
vertreten durch Herr Bürgermeister Andreas Wieneke
über:
Amt Barth
Frau Hoppenrath
Teergang 2
18356 Barth

PLANVERFASSER
wagner Planungsgesellschaft
Fischerbruch 8
18055 Rostock
Tel.: 0381 | 377069-40
Fax: 0381 | 377069-49
info@wagner-planungsgesellschaft.de
www.wagner-planungsgesellschaft.de